


Container-Haus (weiß)

Bettenplan (max. 13 Personen)

Dargestellt ist die **Bettenanzahl bei voller Belegung**.
Ausstattung der Räume und Anzahl der Betten können
sich je nach Anspruch und Art der Nutzung ändern.

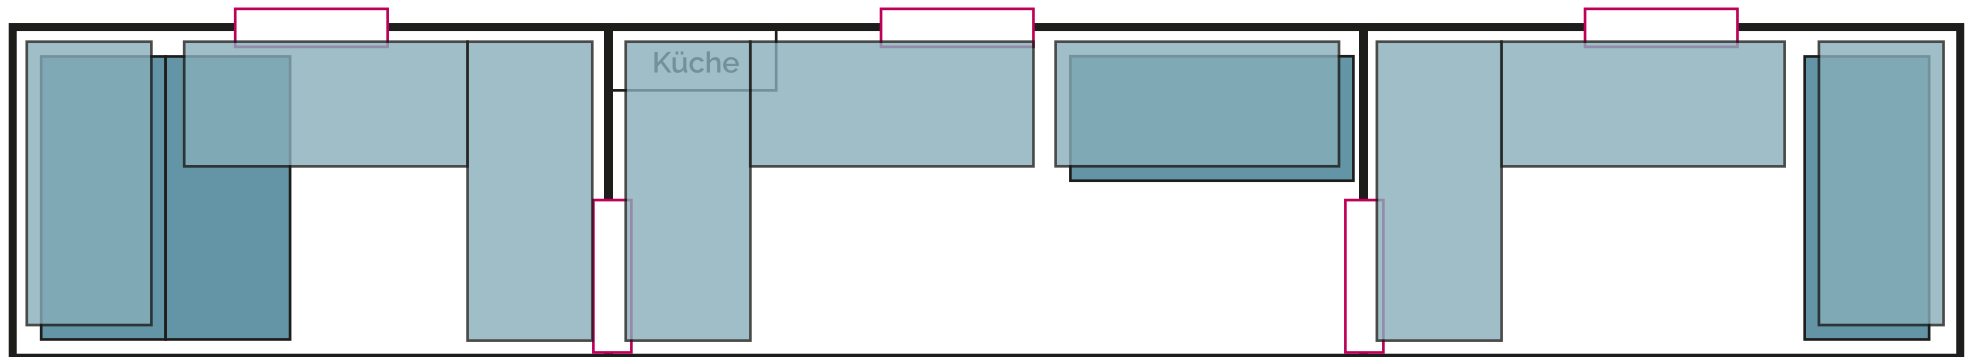

■ Bett ■ Hochbett □ Tür

Die Pläne sind nicht maßstabgetreu und können
geringfügig abweichen.