


# Kajütenhaus

## Bettenplan (max. 12 Personen)

Dargestellt ist die **Bettenanzahl bei voller Belegung**.  
Ausstattung der Räume und Anzahl der Betten können  
sich je nach Anspruch und Art der Nutzung ändern.

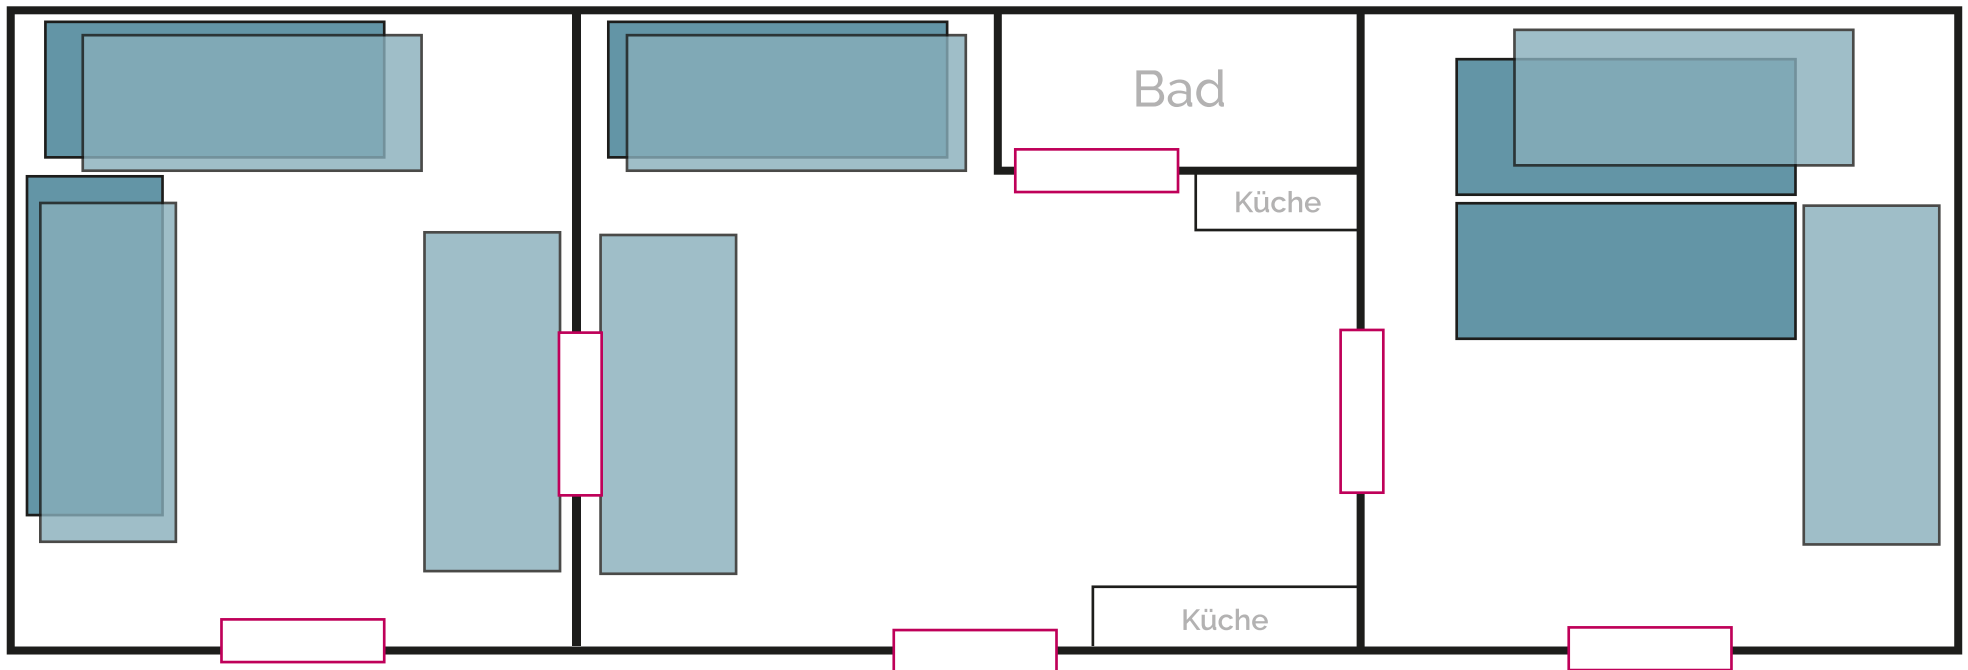

■ Bett   ■ Hochbett   □ Tür

Die Pläne sind nicht maßstabgetreu und können  
geringfügig abweichen.